



Büro / Empfangsgebäude der HABA -Firmenfamilie


192783

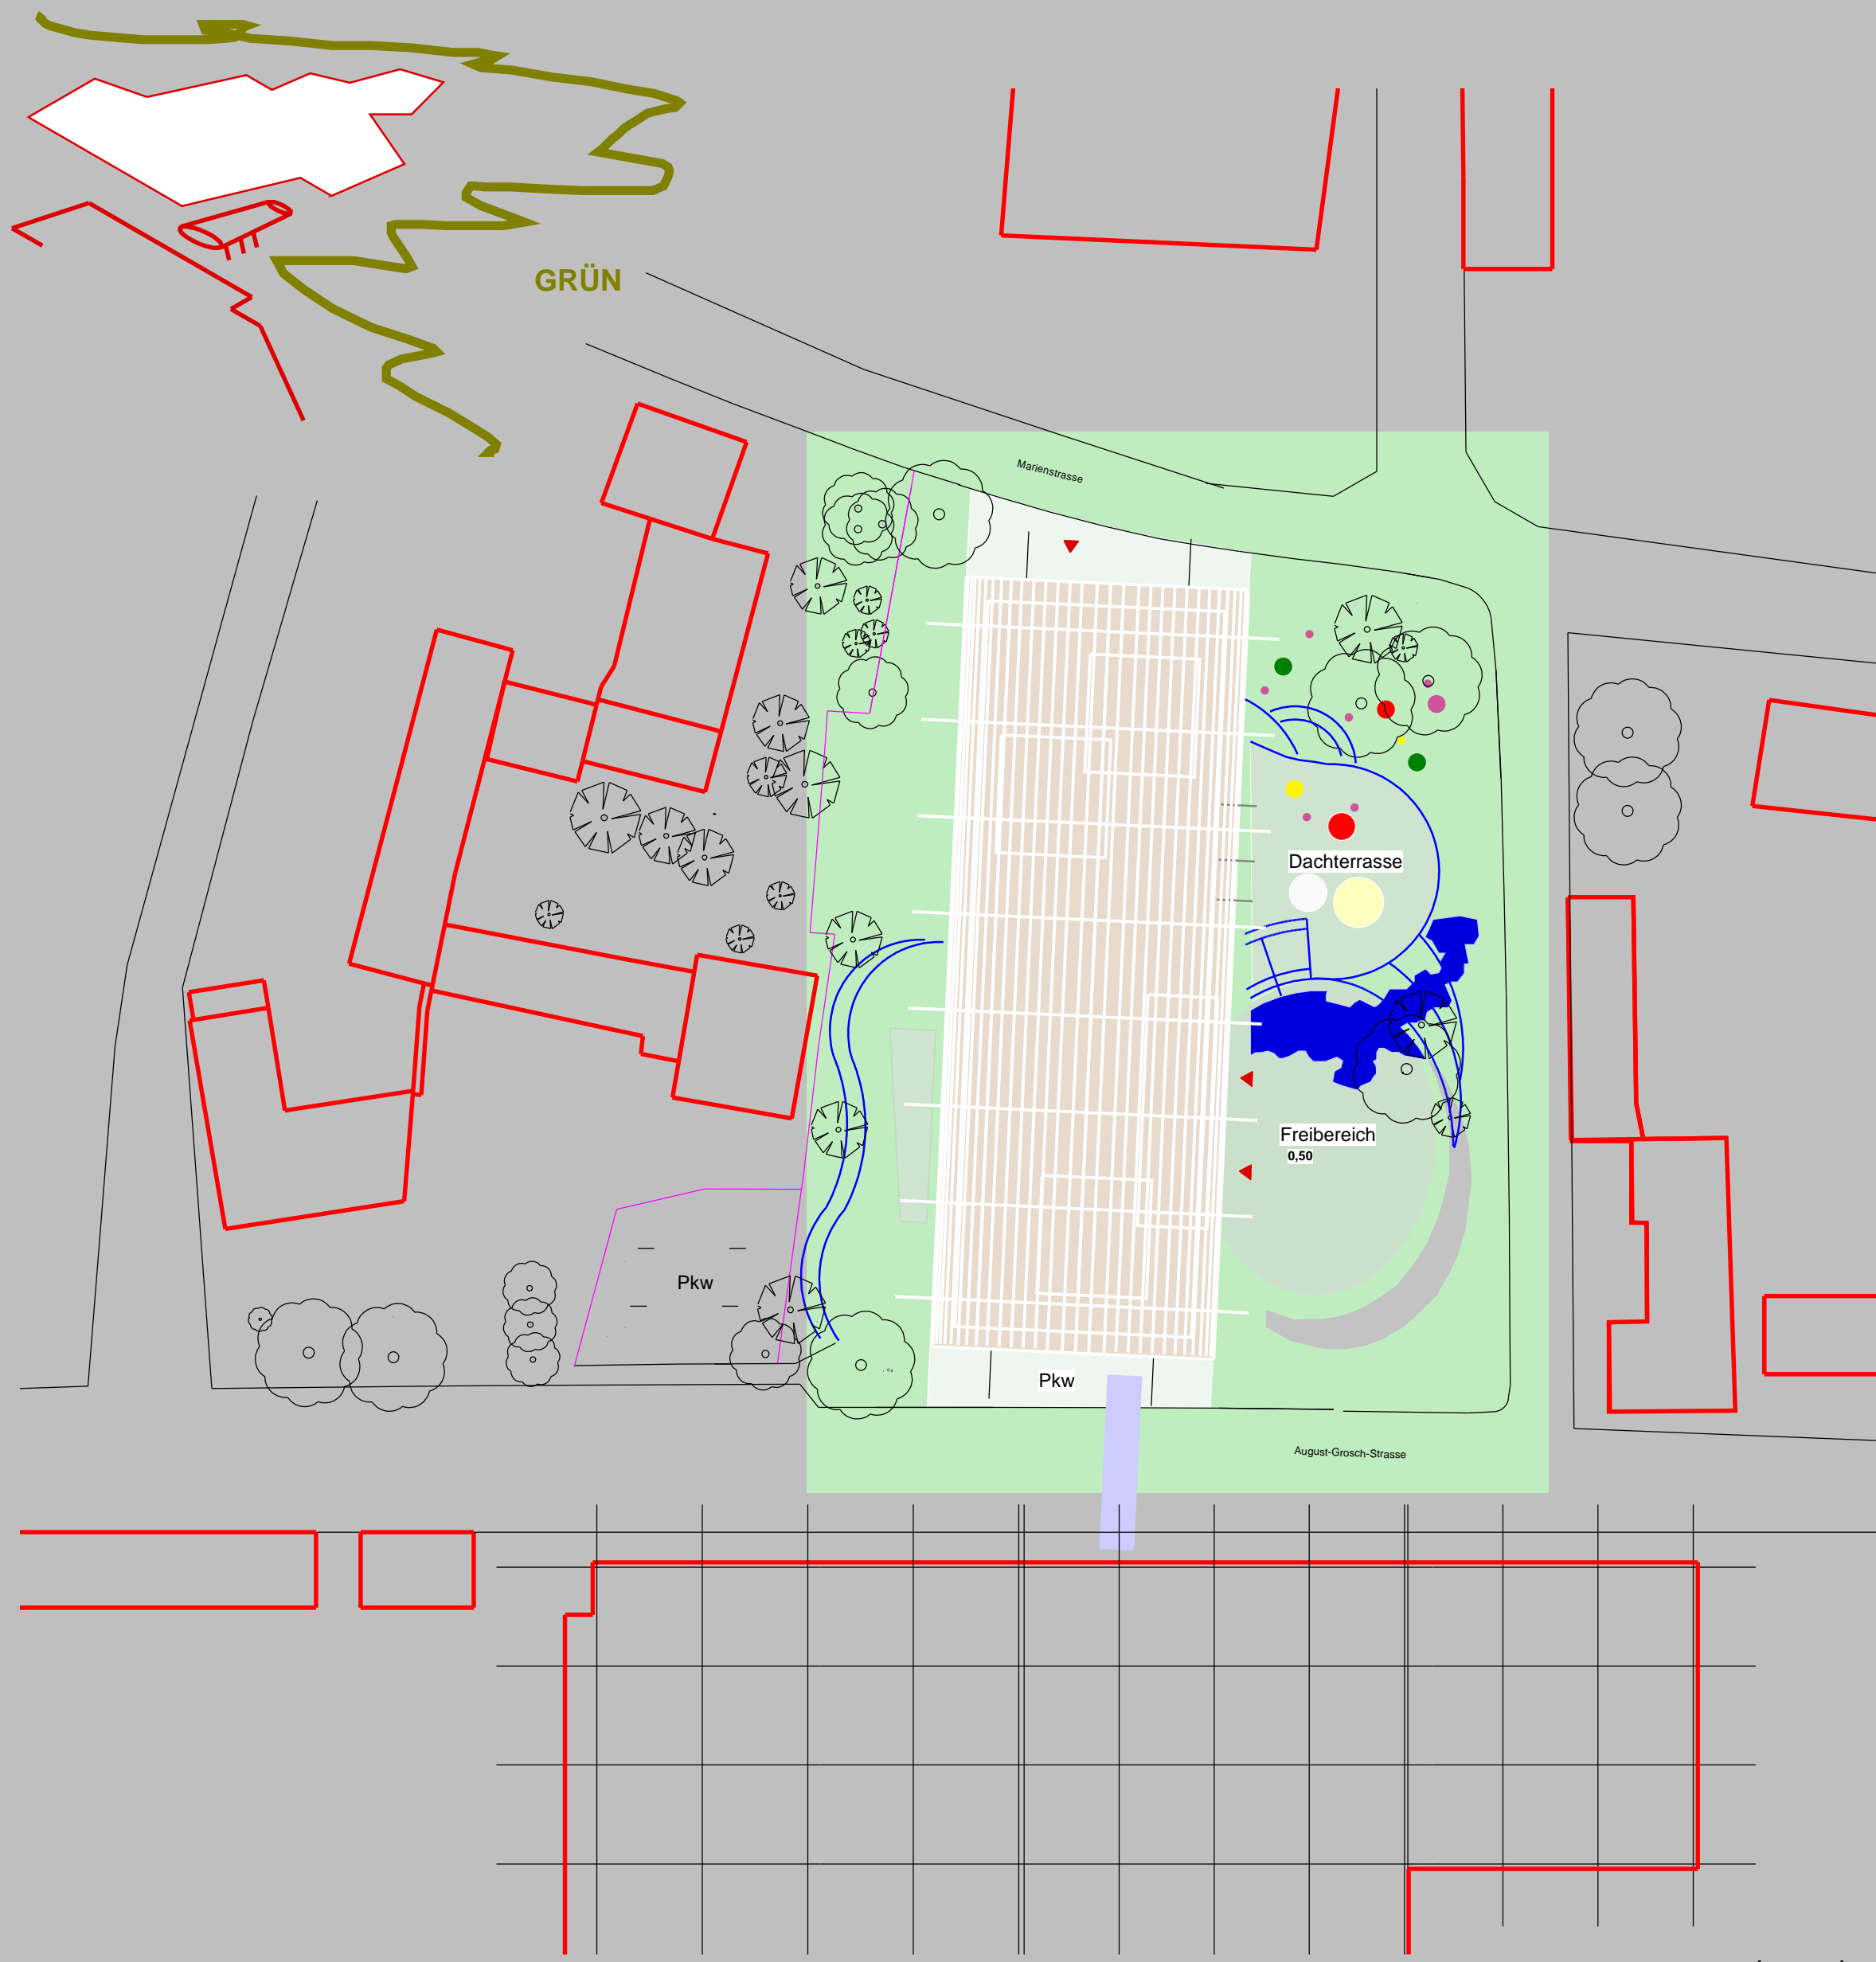


Lageplan

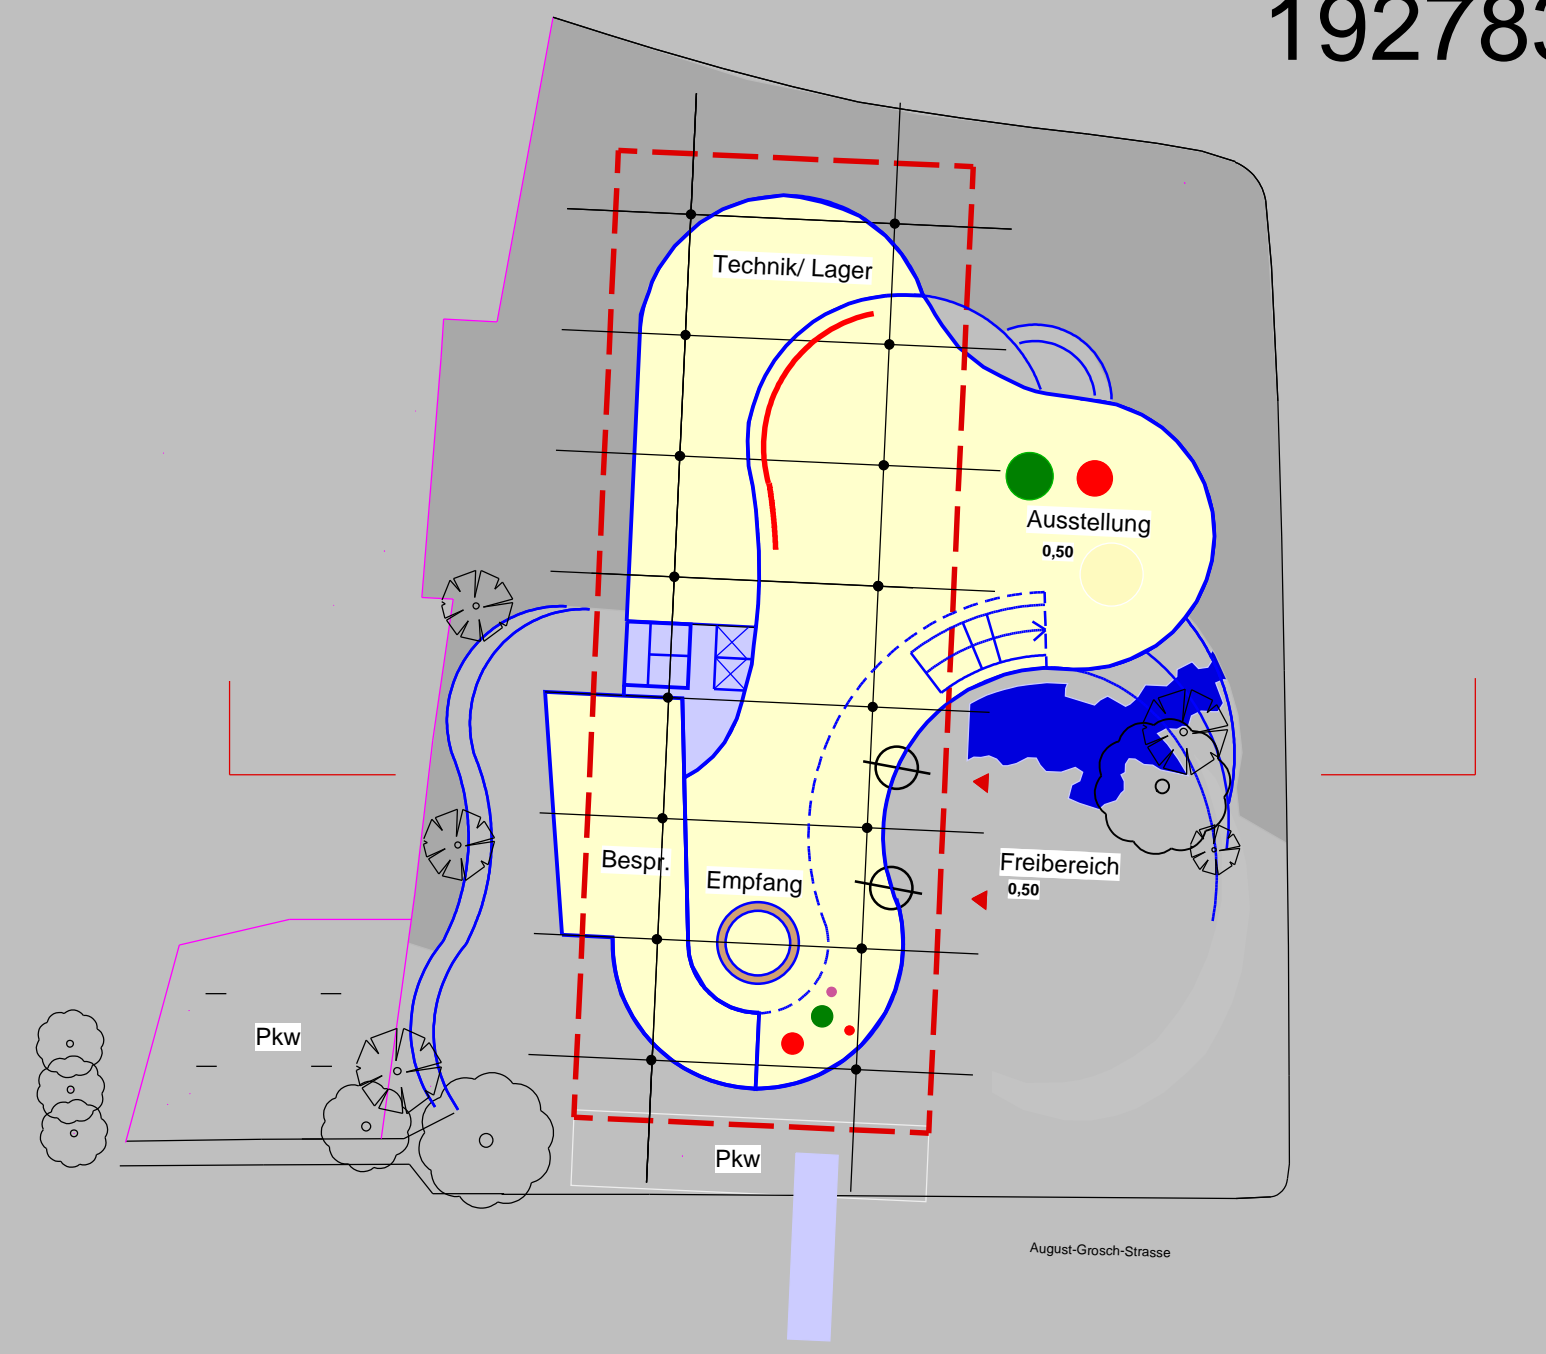


Grundriss EG

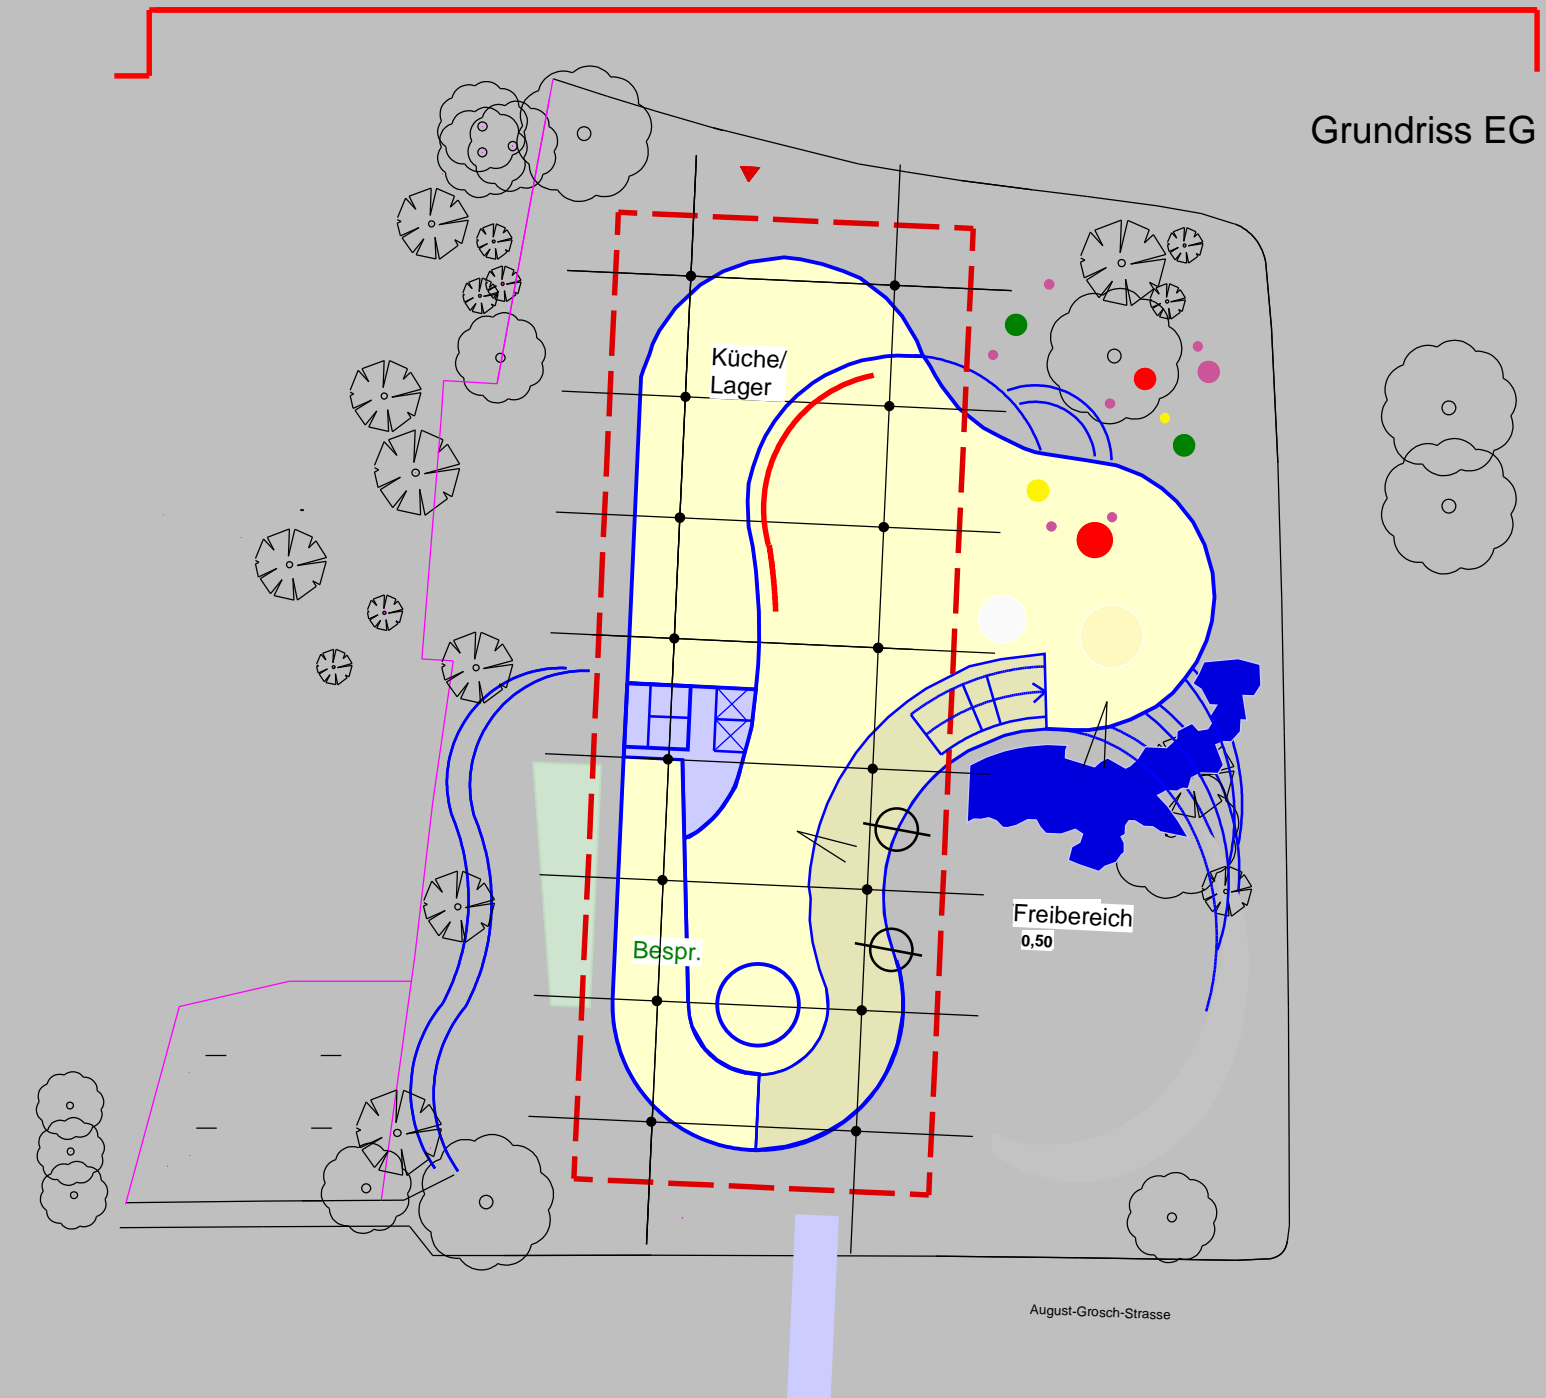


Grundriss 1.OG

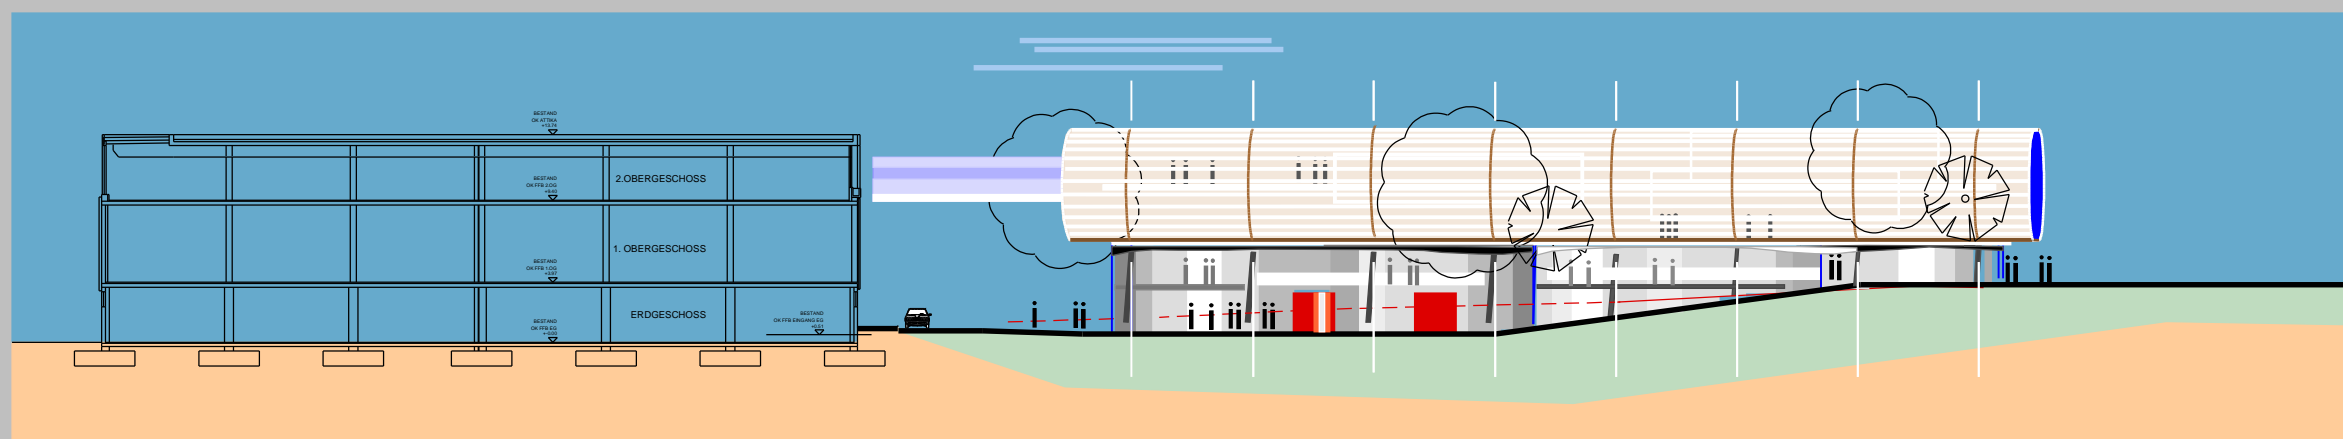



Ansicht Ost

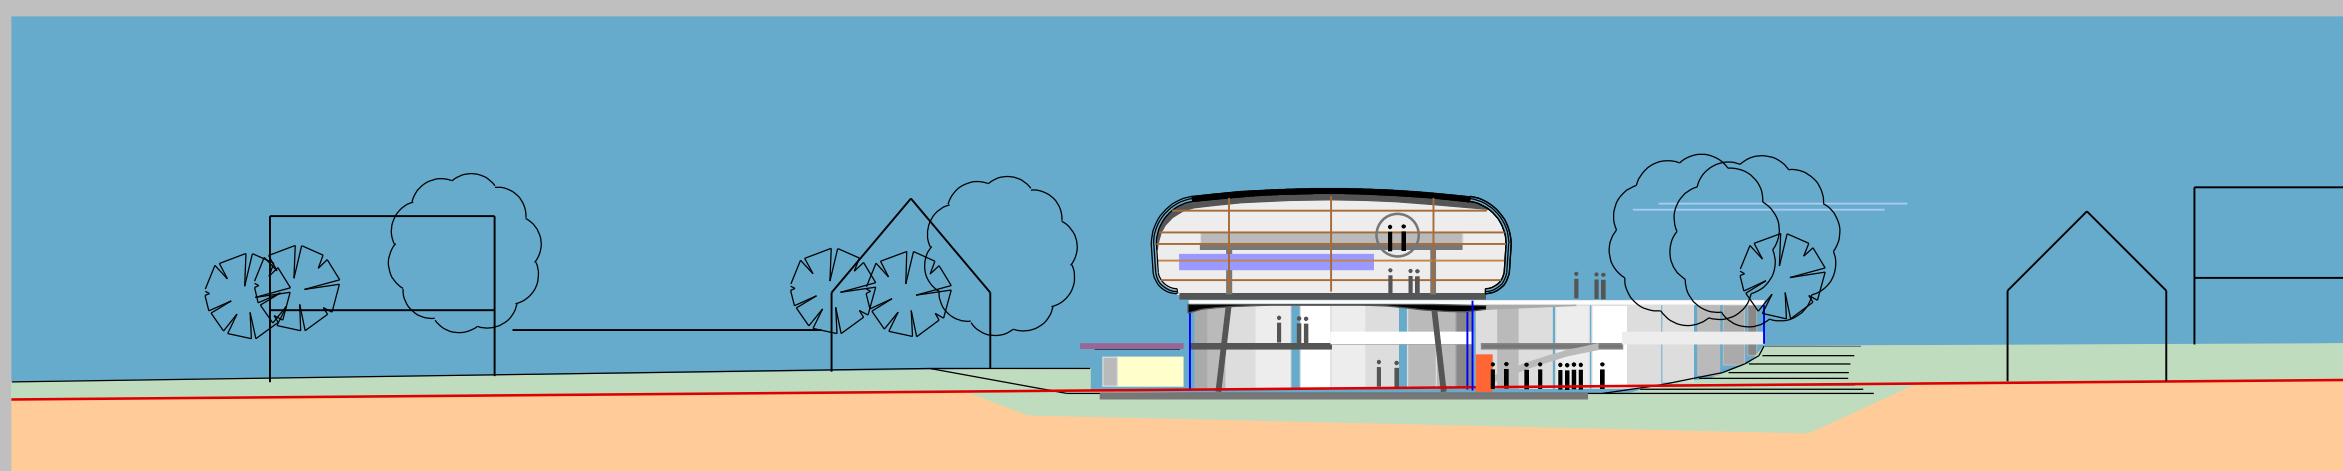


Ansicht Süd

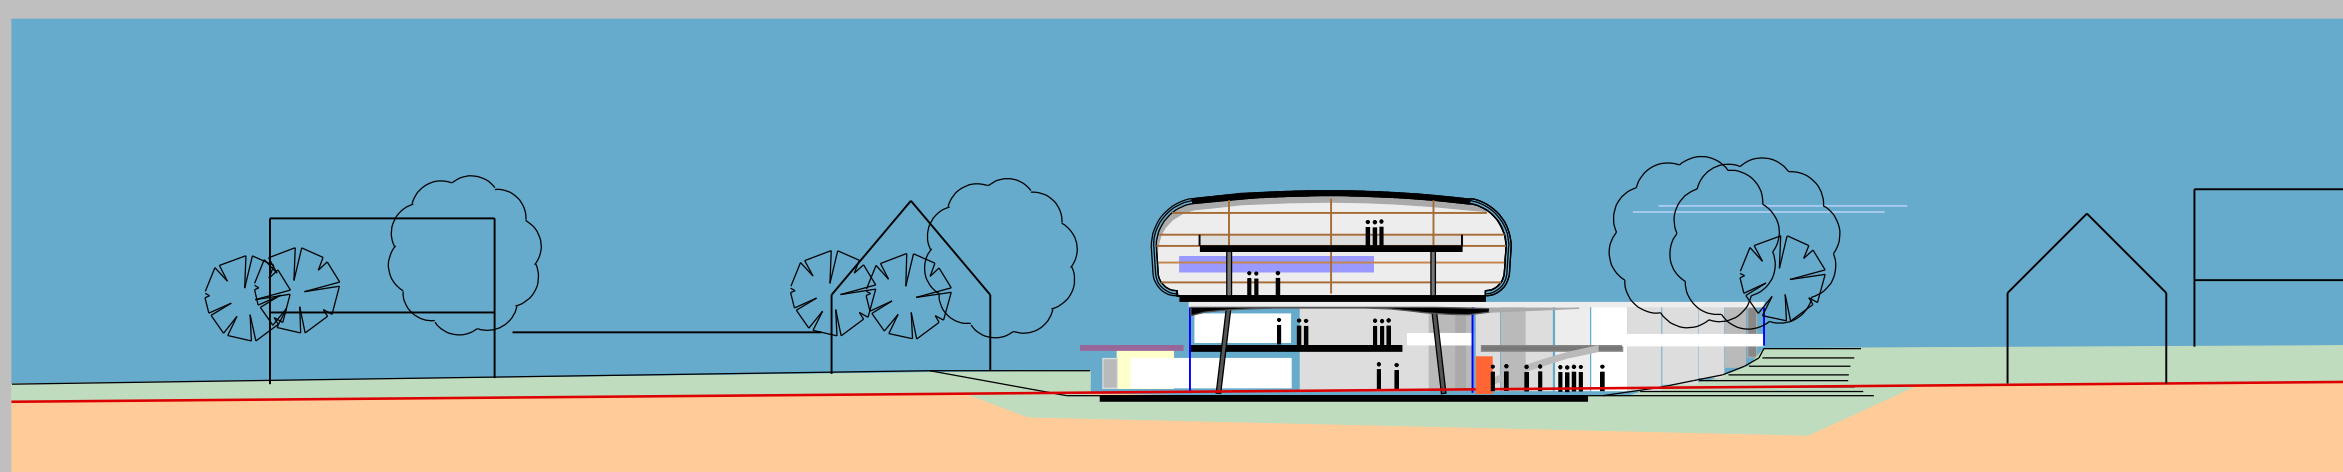

Schnitt

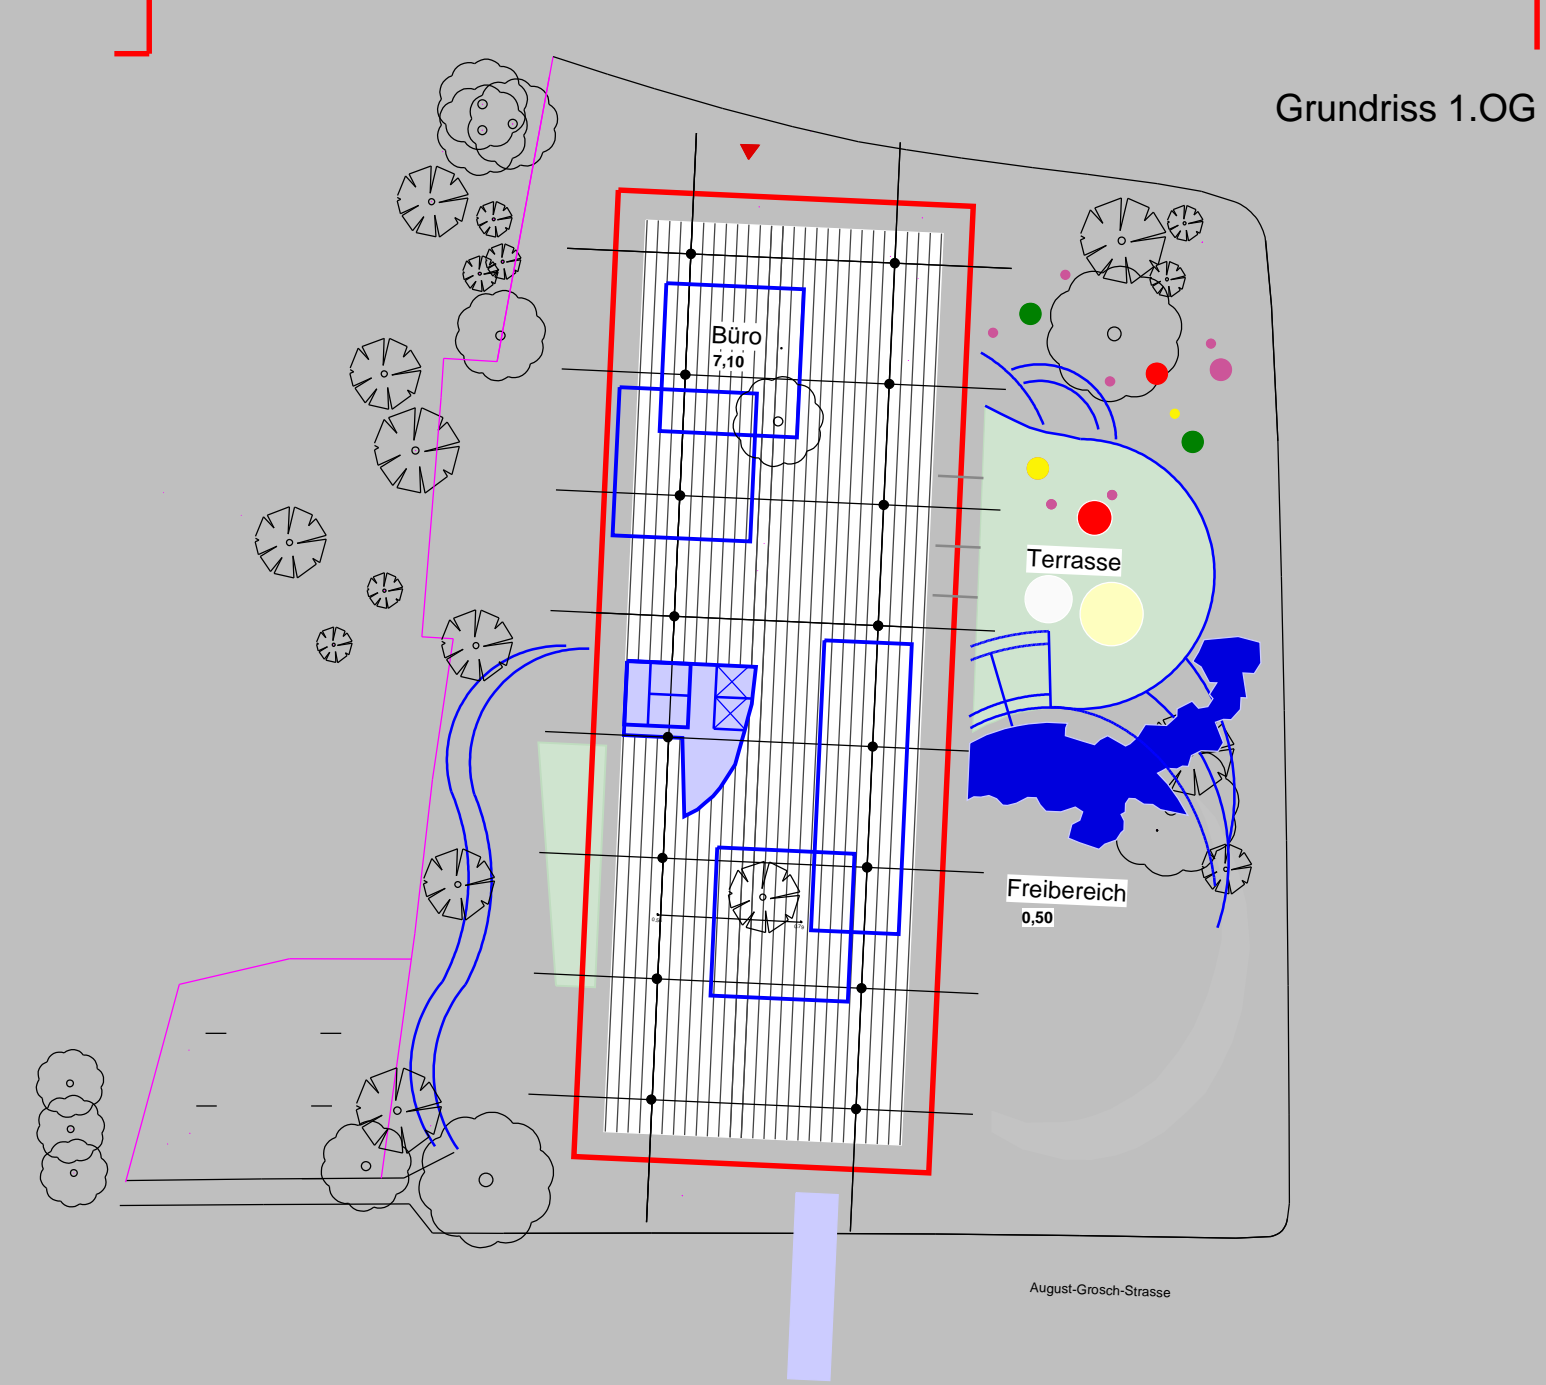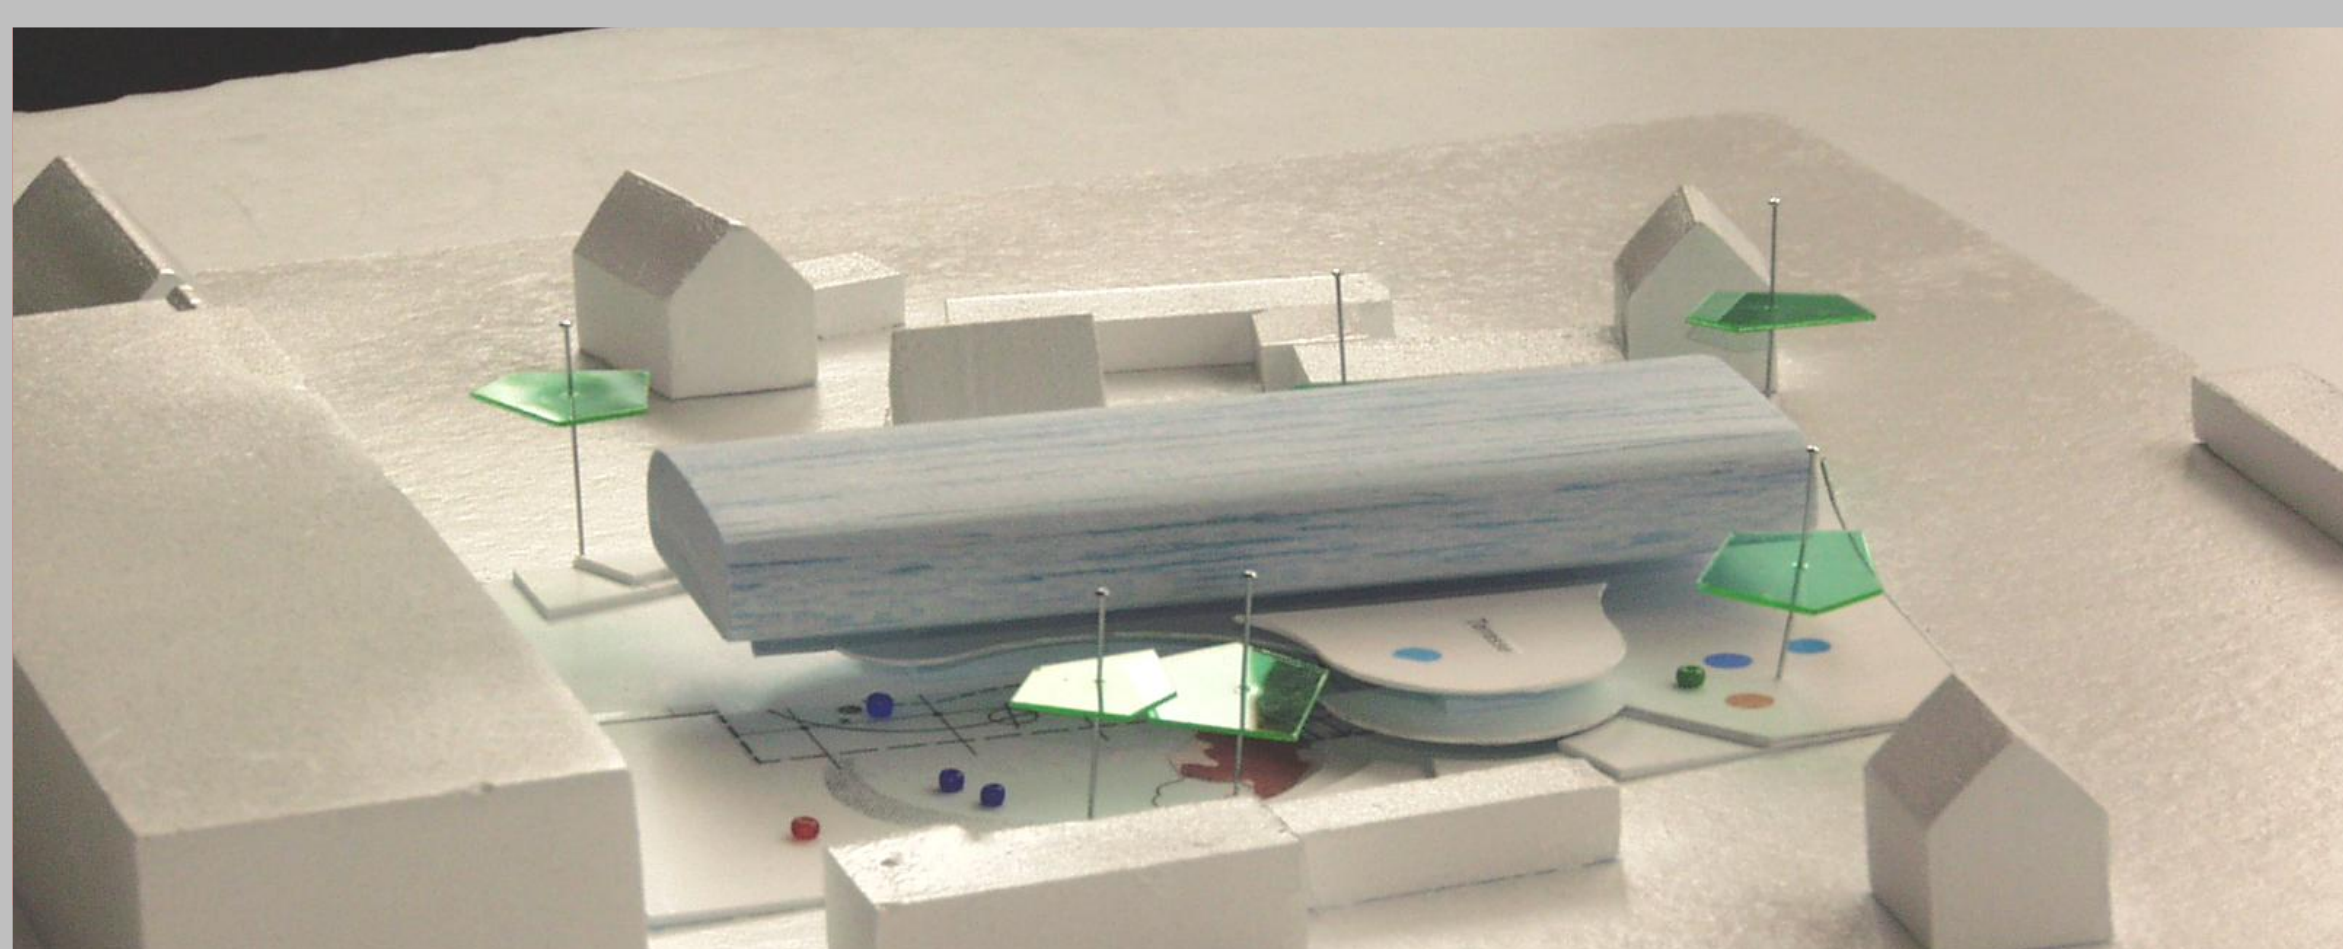

Grundriss 2.OG

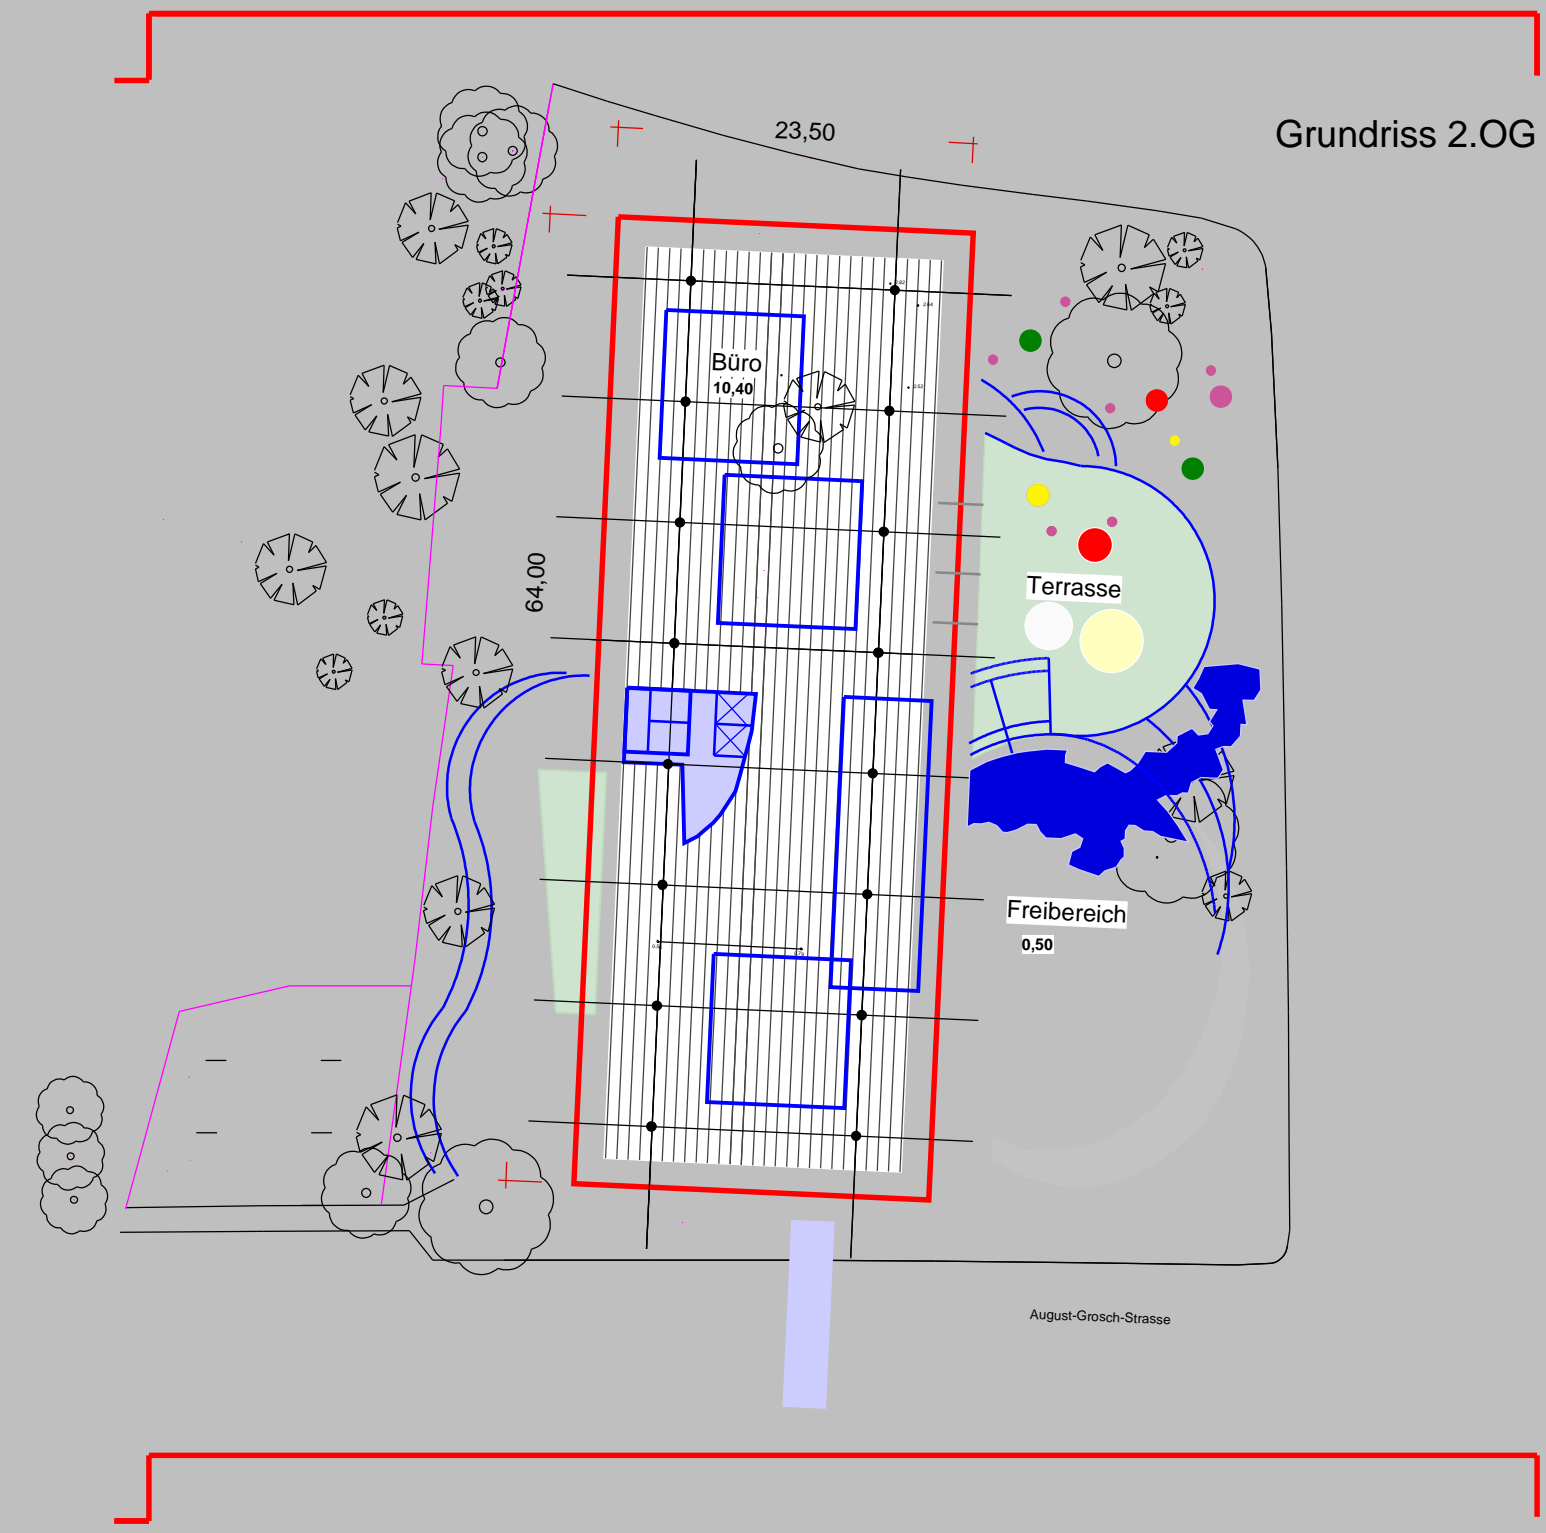

Grundriss 3.OG